






设计	日期	2026.03
审核	日期	
校对	日期	
制图	日期	
专业	暖通	
姓名	陈志宇	
学号	202603003	
姓名	陈志宇	
学号	202603003	
姓名	陈志宇	
学号	202603003	

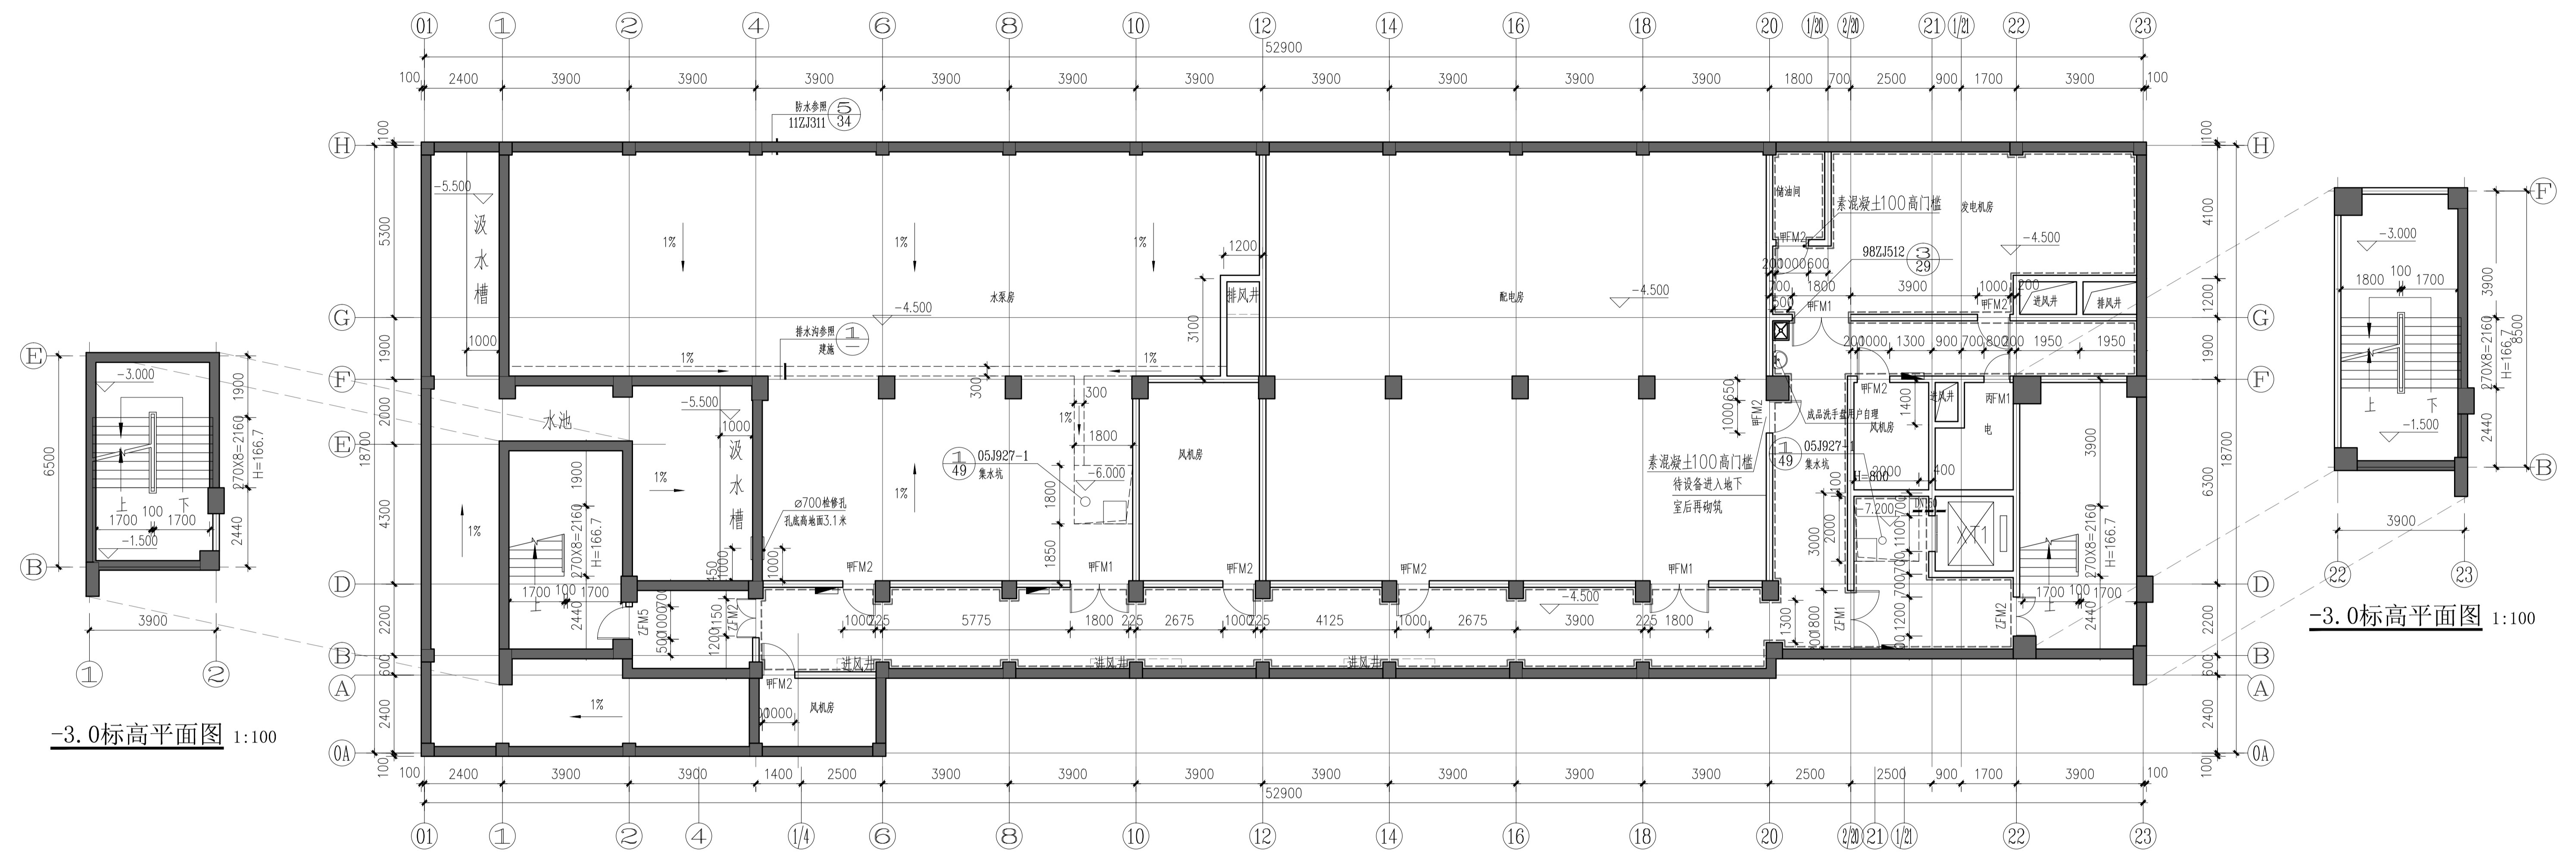

C-3学生宿舍楼 地下一层平面图 1:100

装修改造说明：  
 本层平面图由建设单位提供，为原建施图，仅作为计算工程量的依据，不涉及  
 图纸其它的设计修改。

审定	陈志宇	陈志宇	广西壮族自治区建筑科学研究设计院	甲级
审核	赖家亮	赖家亮	南宁市卫生学校	A145001092
工程负责人	赖家亮	赖家亮	南宁市卫生学校相思湖校区学生公寓	
工种负责人	黄明波	黄明波	C3地下室排水系统升级改造项目	
校核	黄明波	黄明波	子项目	
设计	徐聪	徐聪		
制图	徐聪	徐聪		
C-3学生宿舍楼 地下一层平面图			设计编号	XJ2024-78-11
			图别	装修
			图号	02
			日期	2026.03